


Übersicht Blattschnitte
 Übersicht Verwaltungsgrenzen
 Übersicht Gemarkungs- und Flurgrenzen
 (siehe Beiblatt zur Zuteilungskarte)

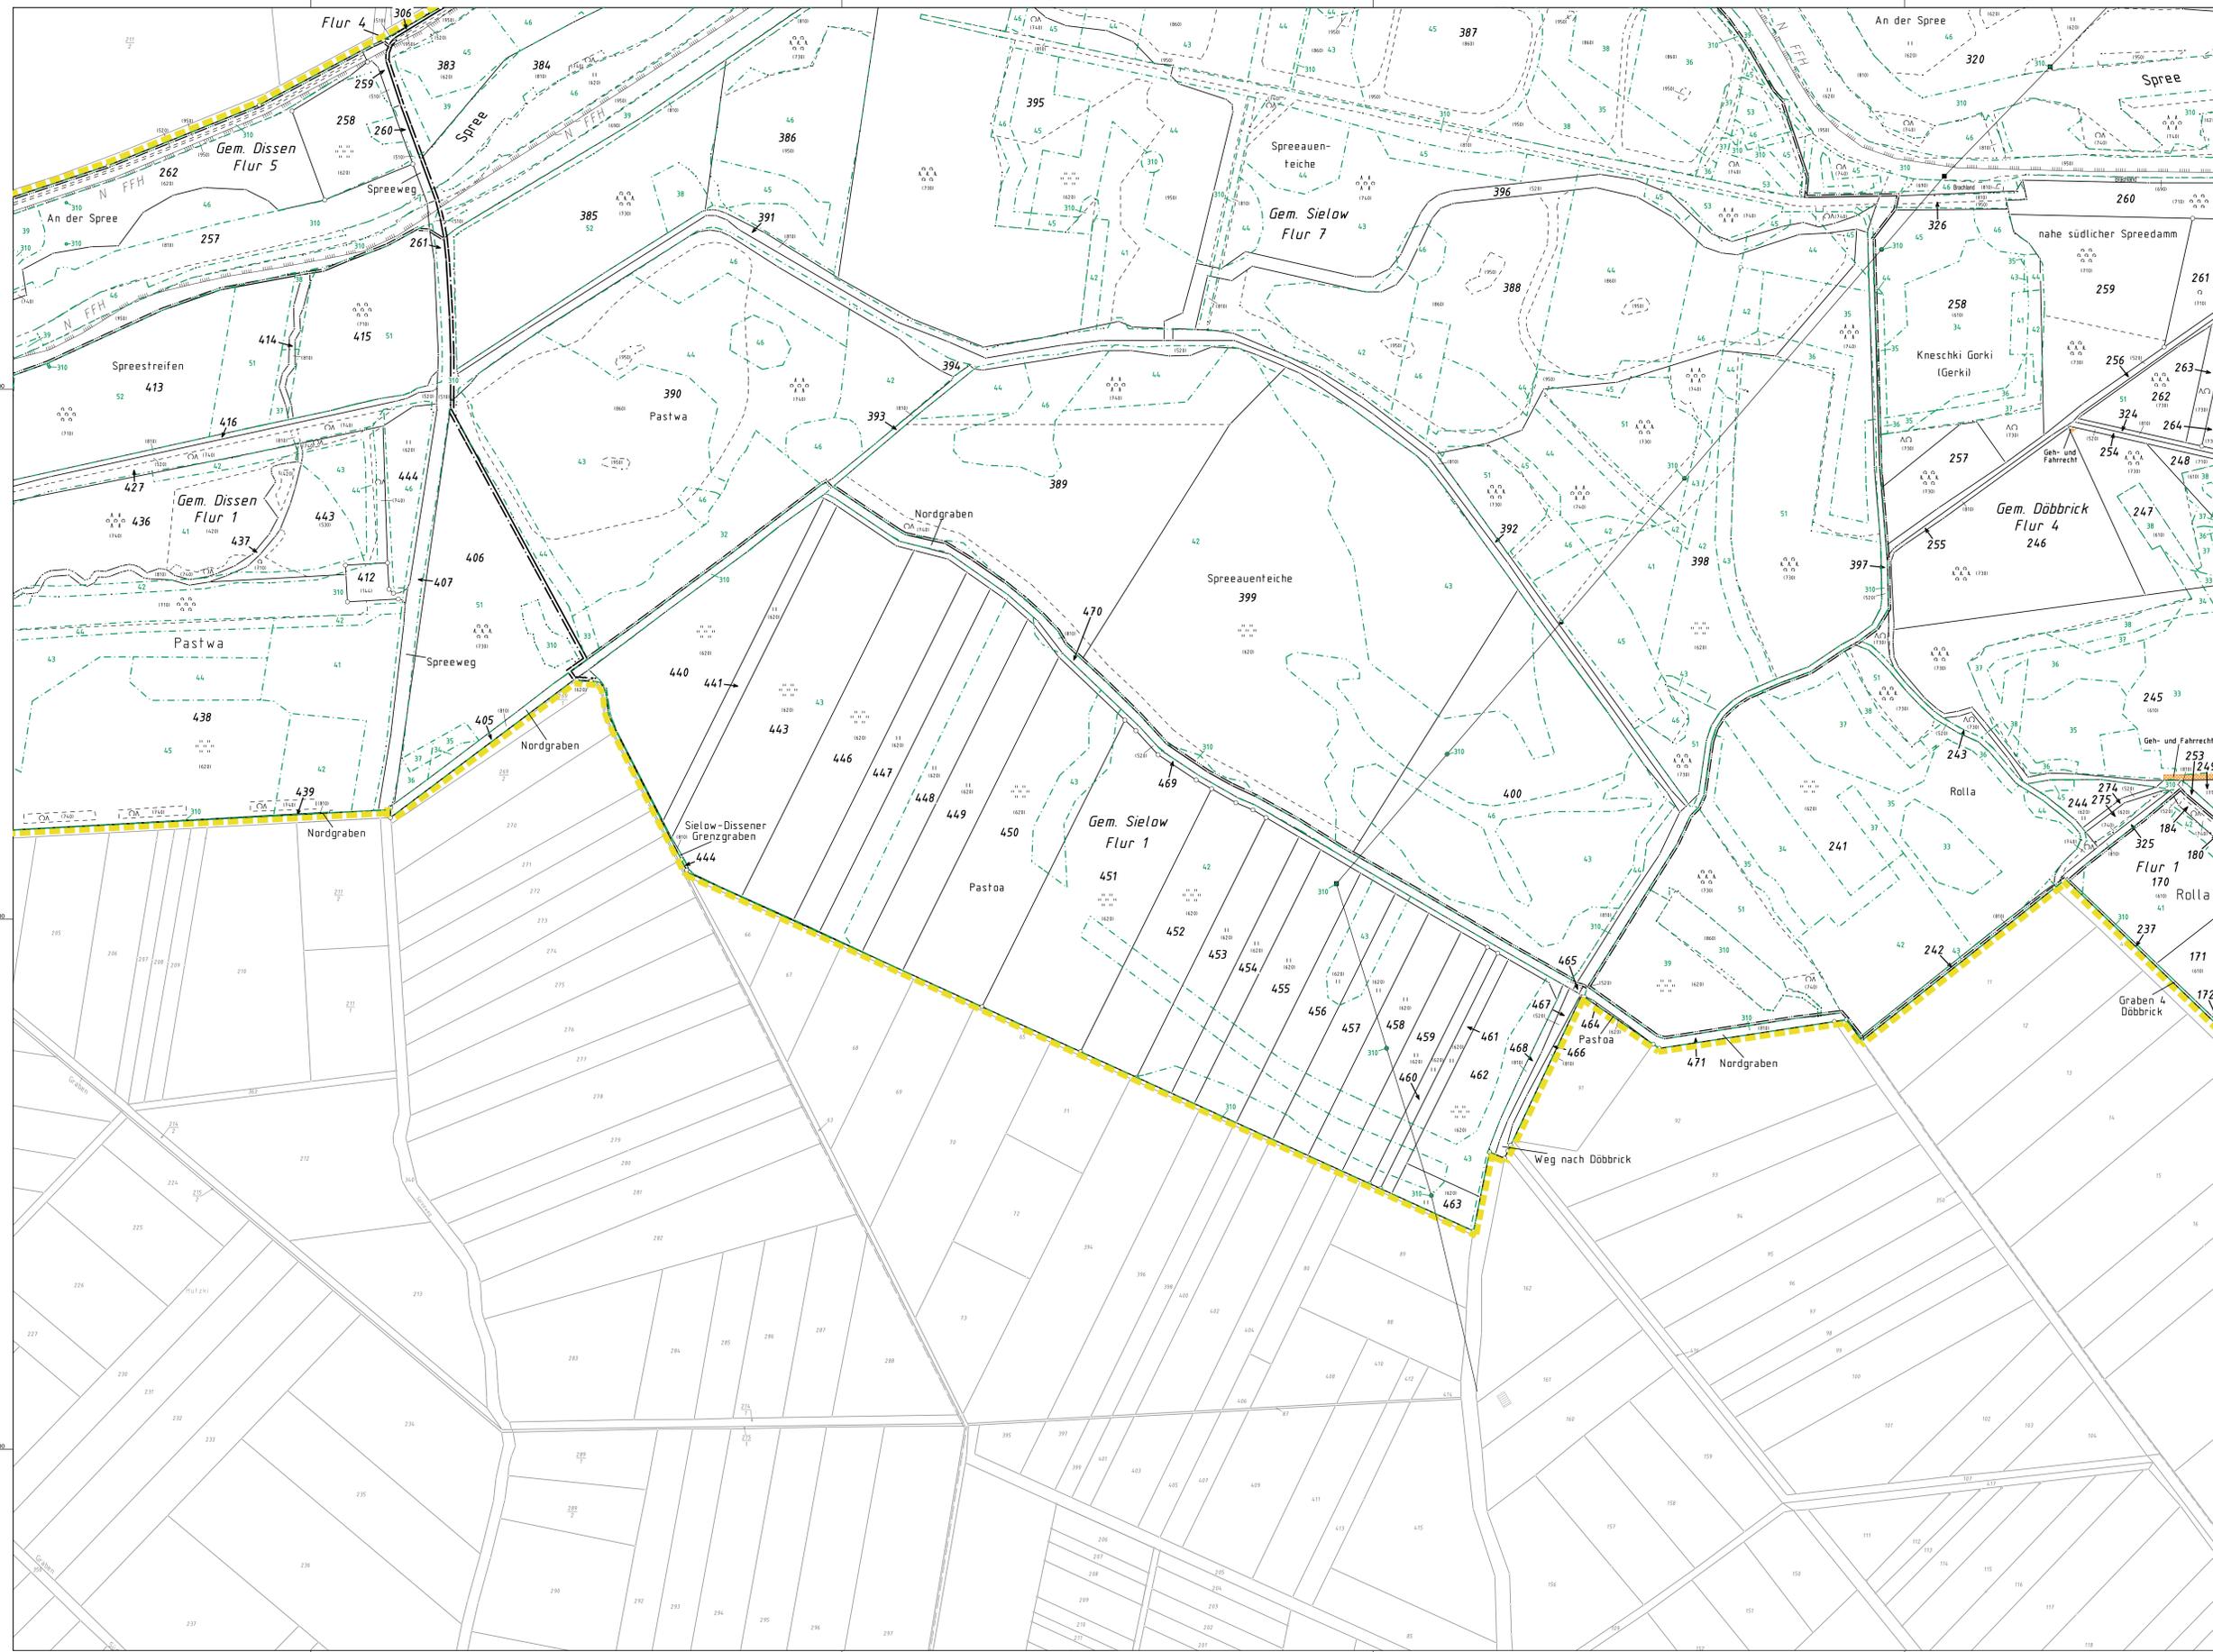

Legende

- Wertemittlung**
- Wertermittlungsgrenze
 - Wertermittlungsgrenze identisch mit anderen Grenzen (z.B. Flurstück, Nutzungsart)
 - 34 Wertklasse
 - II Wertermittlungsstuf
- Nutzungsarten lt. Nutzungsartenklass**
- Nutzungsarten-grenze
- Gebäude- und Freifläche Öffentliche Zwecke**
- (117) Sicherheit und Ordnung
- Gebäude- und Freifläche Handel- und Dienstleistung**
- (144) Handel
- Verkehrsfläche**
- (510) Straße
 - (520) Weg
- Landwirtschaftsfläche**
- (600) Grünland
 - Bohdau (690) Brachland
 - (610) Ackerland
- Waldfläche**
- (710) Laubwald
 - (720) Nadelwald
 - (740) Waldfläche Gehölz
 - (730) Mischwald
- Wasserfläche**
- (810) Fließgewässer
 - (860) Stehendes Gewässer
- Flächen anderer Nutzung**
- (940) Friedhof
 - (950) Umland
- Schutzgebiete**
- Naturschutzgebiet (NI)
 - Landschaftsschutzgebiet (LI)
 - FFH-Gebiet (FFH)
 - Biosphärenreservat (B)
- Leitungen**
- oberirdische Leitungen
 - unterirdische Leitungen
 - Hochspannungsleitung
 - Elektroleitung
 - Fernmeldeleitung
 - Fernmeldeleitung
 - Wasserleitung
- sonstige Darstellungen**
- Verfahrensgrenze
 - 888 Flurstücksnummer
 - Kreisgrenze
 - Grenzkpunkt ohne/mit Abmarkung
 - Gemeindegrenze
 - Gemarkungsgrenze
 - Flurgrenze
 - Flurstücksgrenze

Vermessungsassessor Falko Marr
 Öffentlich bestellter Vermessungsingenieur

03050 Cottbus Madlener Hauptstraße 7
 Tel.: 0355/58443-238
 Fax: 0355/58443-211

ausgefertigt am 27. Mai 2022
 gez. F. Marr
 Vermessungsassessor Falko Marr

**Landesamt für Ländliche Entwicklung,
 Landwirtschaft und Flurneuordnung**

genehmigt am 27. Mai 2022
 gez. I. Reppmann
 Iris Reppmann

Flurbereinigungsverfahren Spreebogen, VNr. 6001 Q
 Flurbereinigungsplan - 1. Nachtrag
 Zuteilungskarte

Landkreis Spree-Neiße	Format	gezeichnet	Thiel
Stadt Cottbus	Lagebezugs-ETRS 89	Blattanzahl	12
	Hohenbezugs-ETRS	Blatt	5

Maßstab
 1:2.000

KOPIE